



# NEUBAU MEHRZWECKGEBÄUDE OST - WEST GRÜNZUG BIELEFELD SENNESTADT

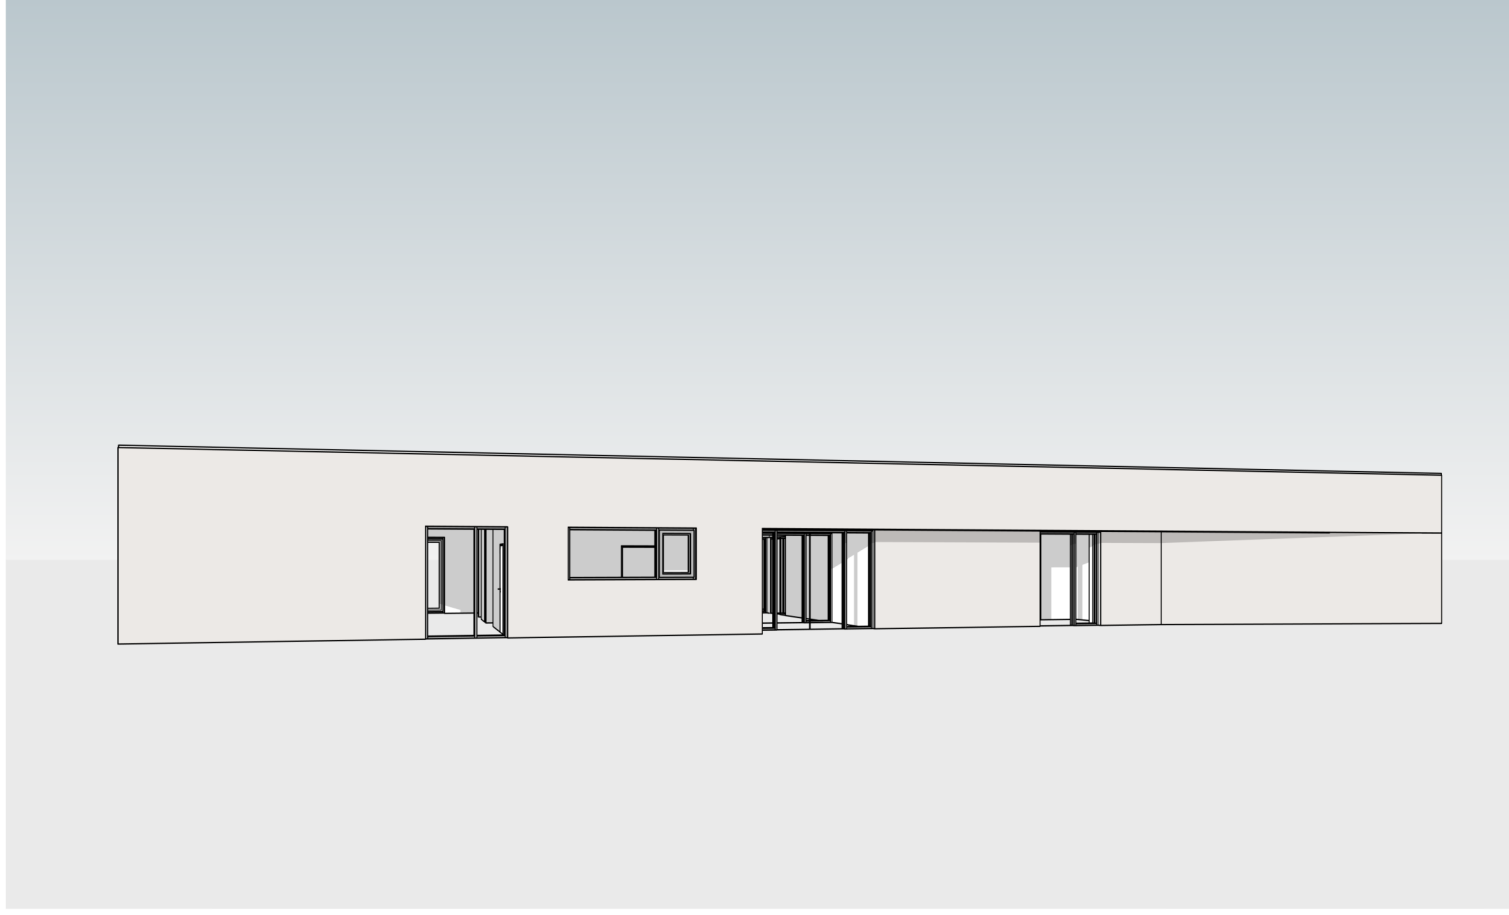

Blick zum Haupteingang

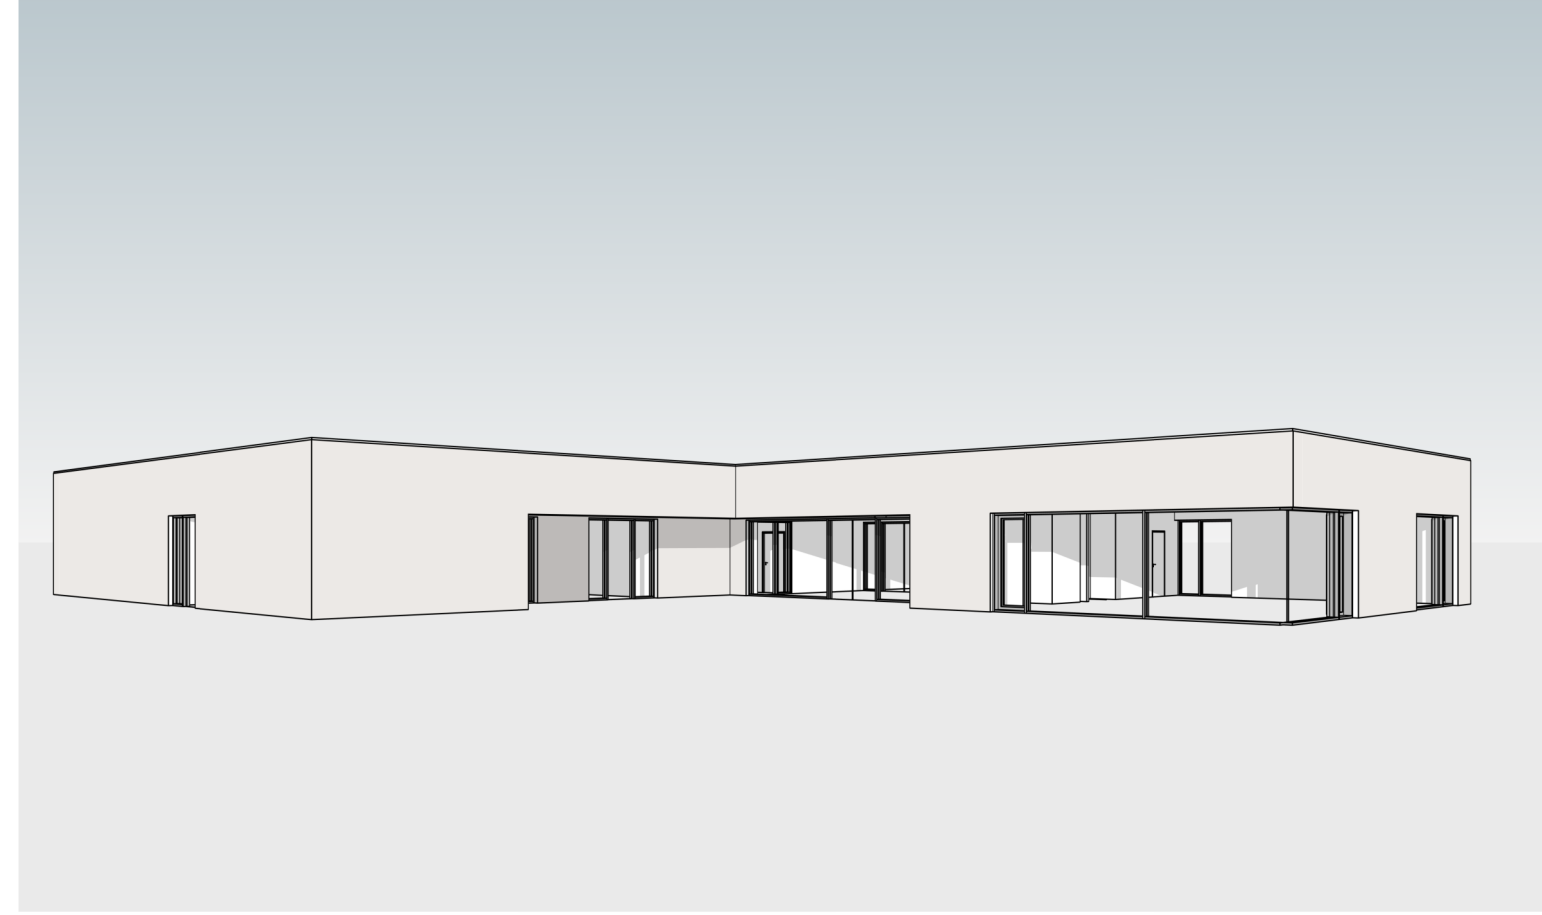


Blick vom Sportplatz




Lageplan  
M. 1:500




Grundriss EG  
M. 1:100

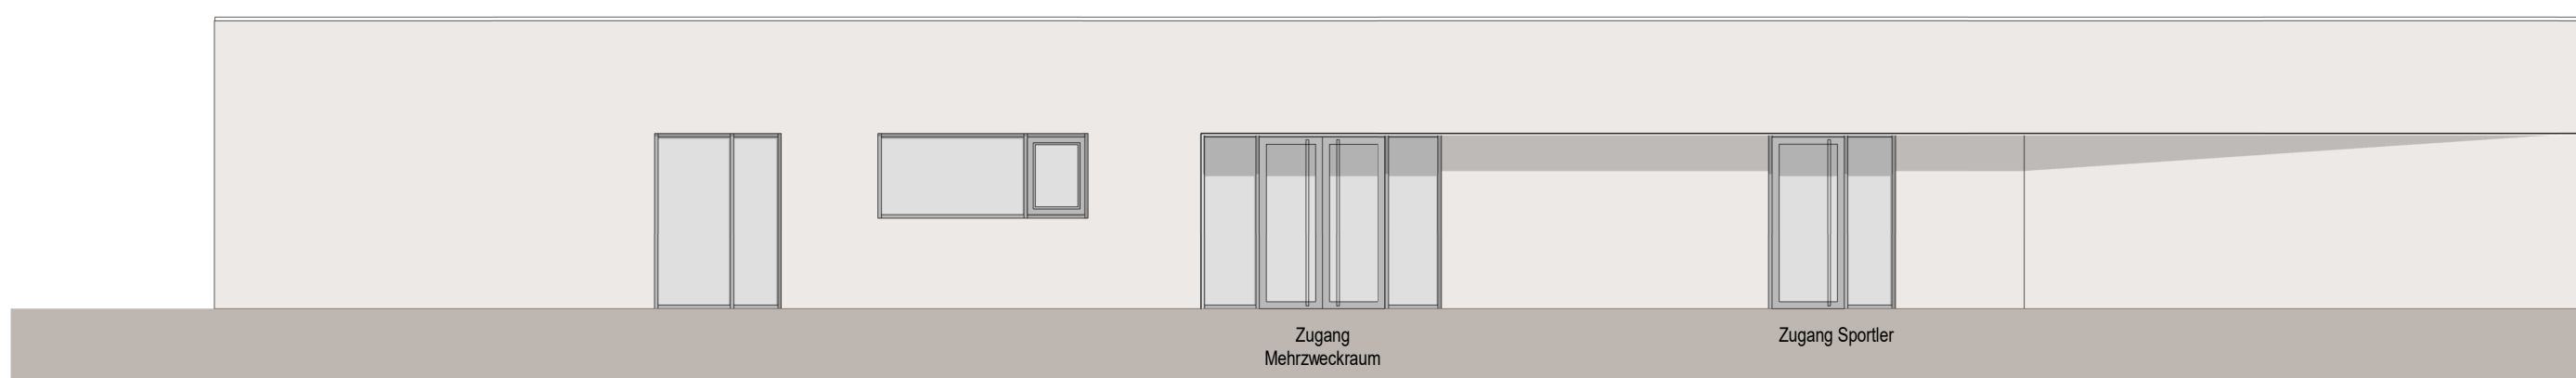


Nordwesten  
M. 1:100

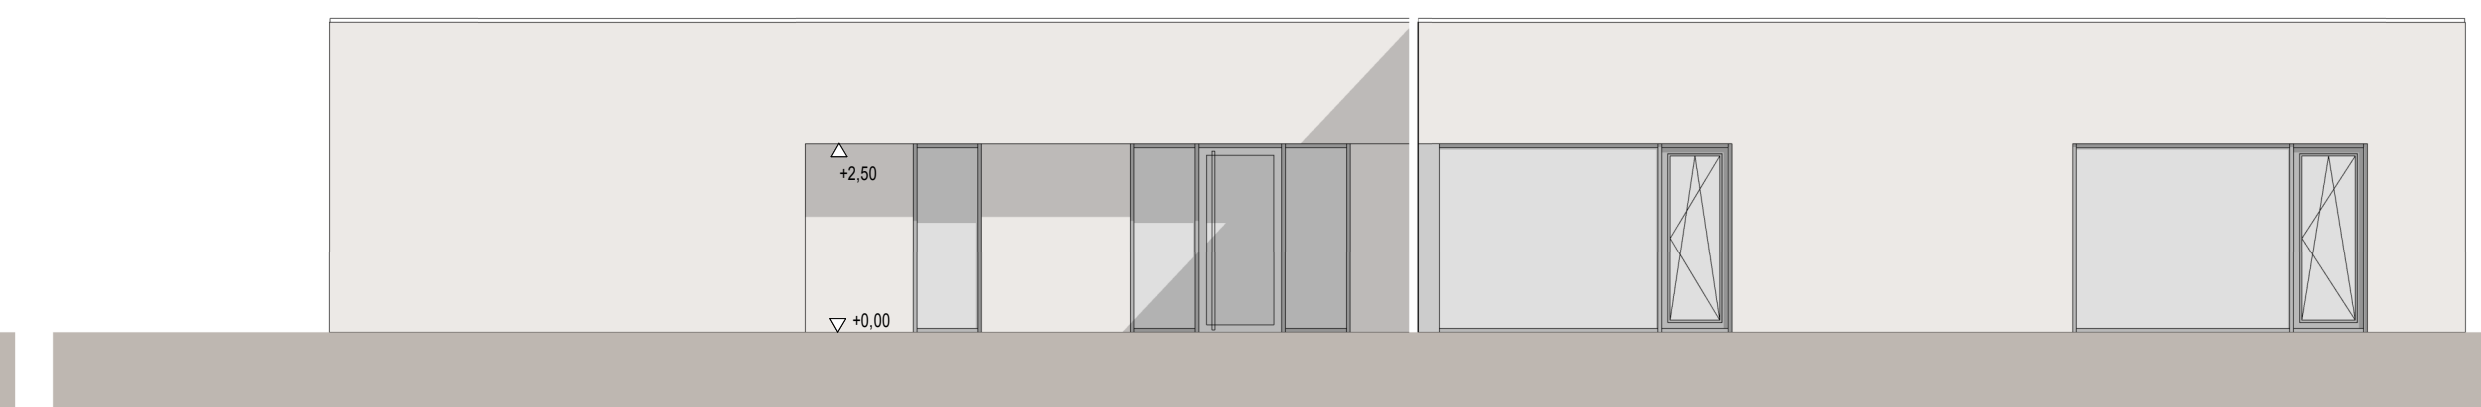

Nordosten  
M. 1:100

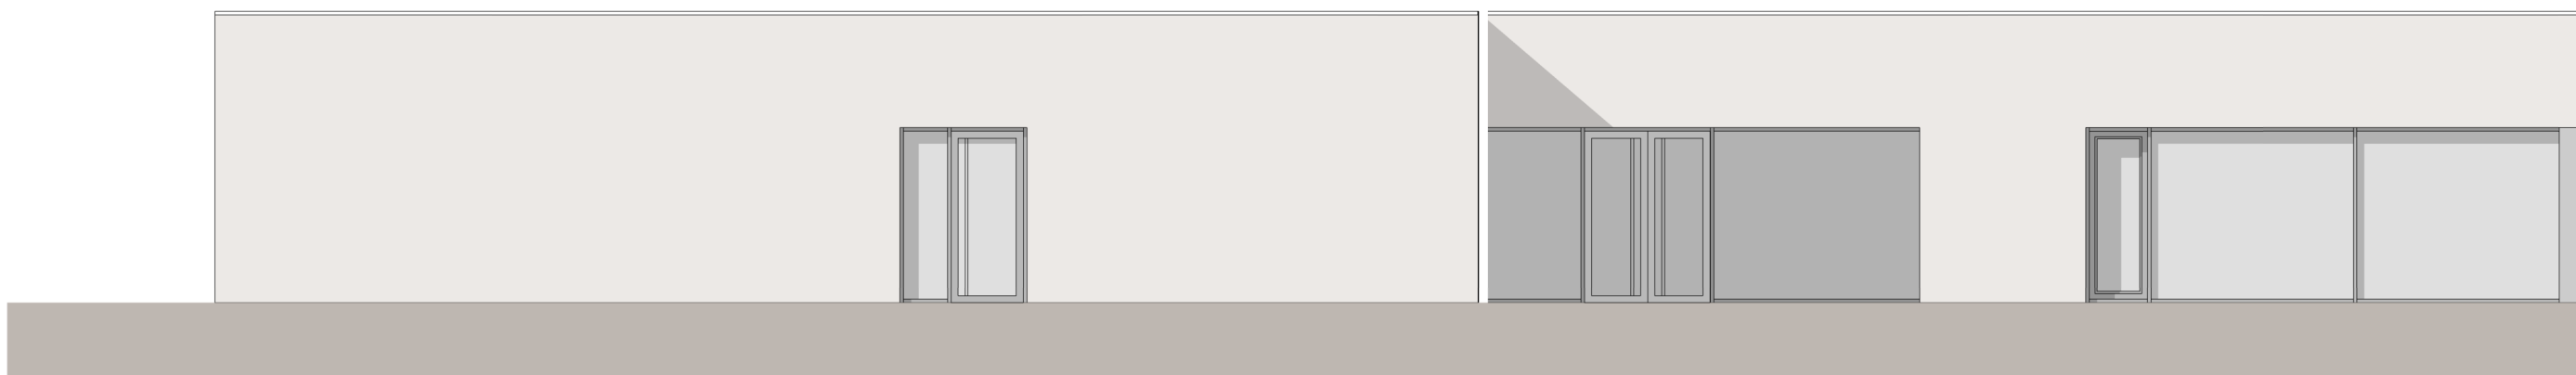


Südosten  
M. 1:100

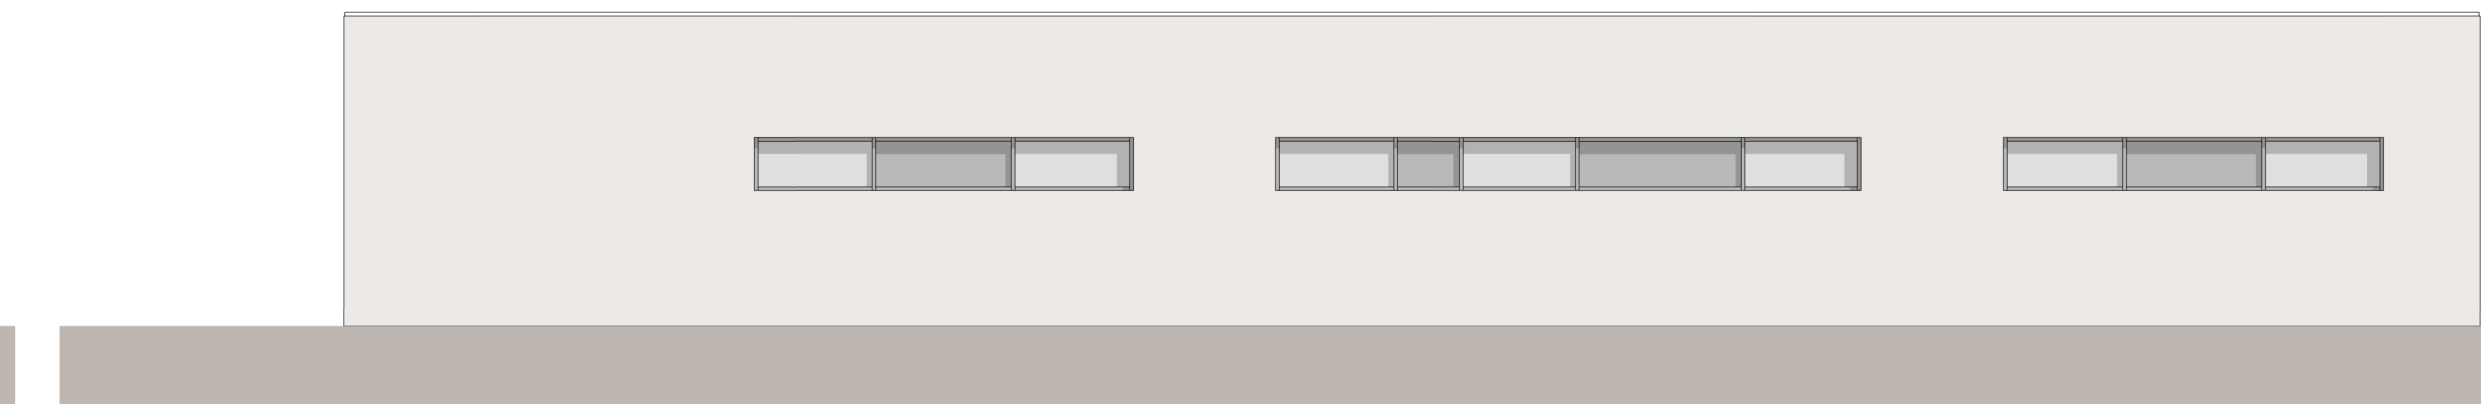

Südwesten  
M. 1:100



Schnitt 2-2  
M. 1:50

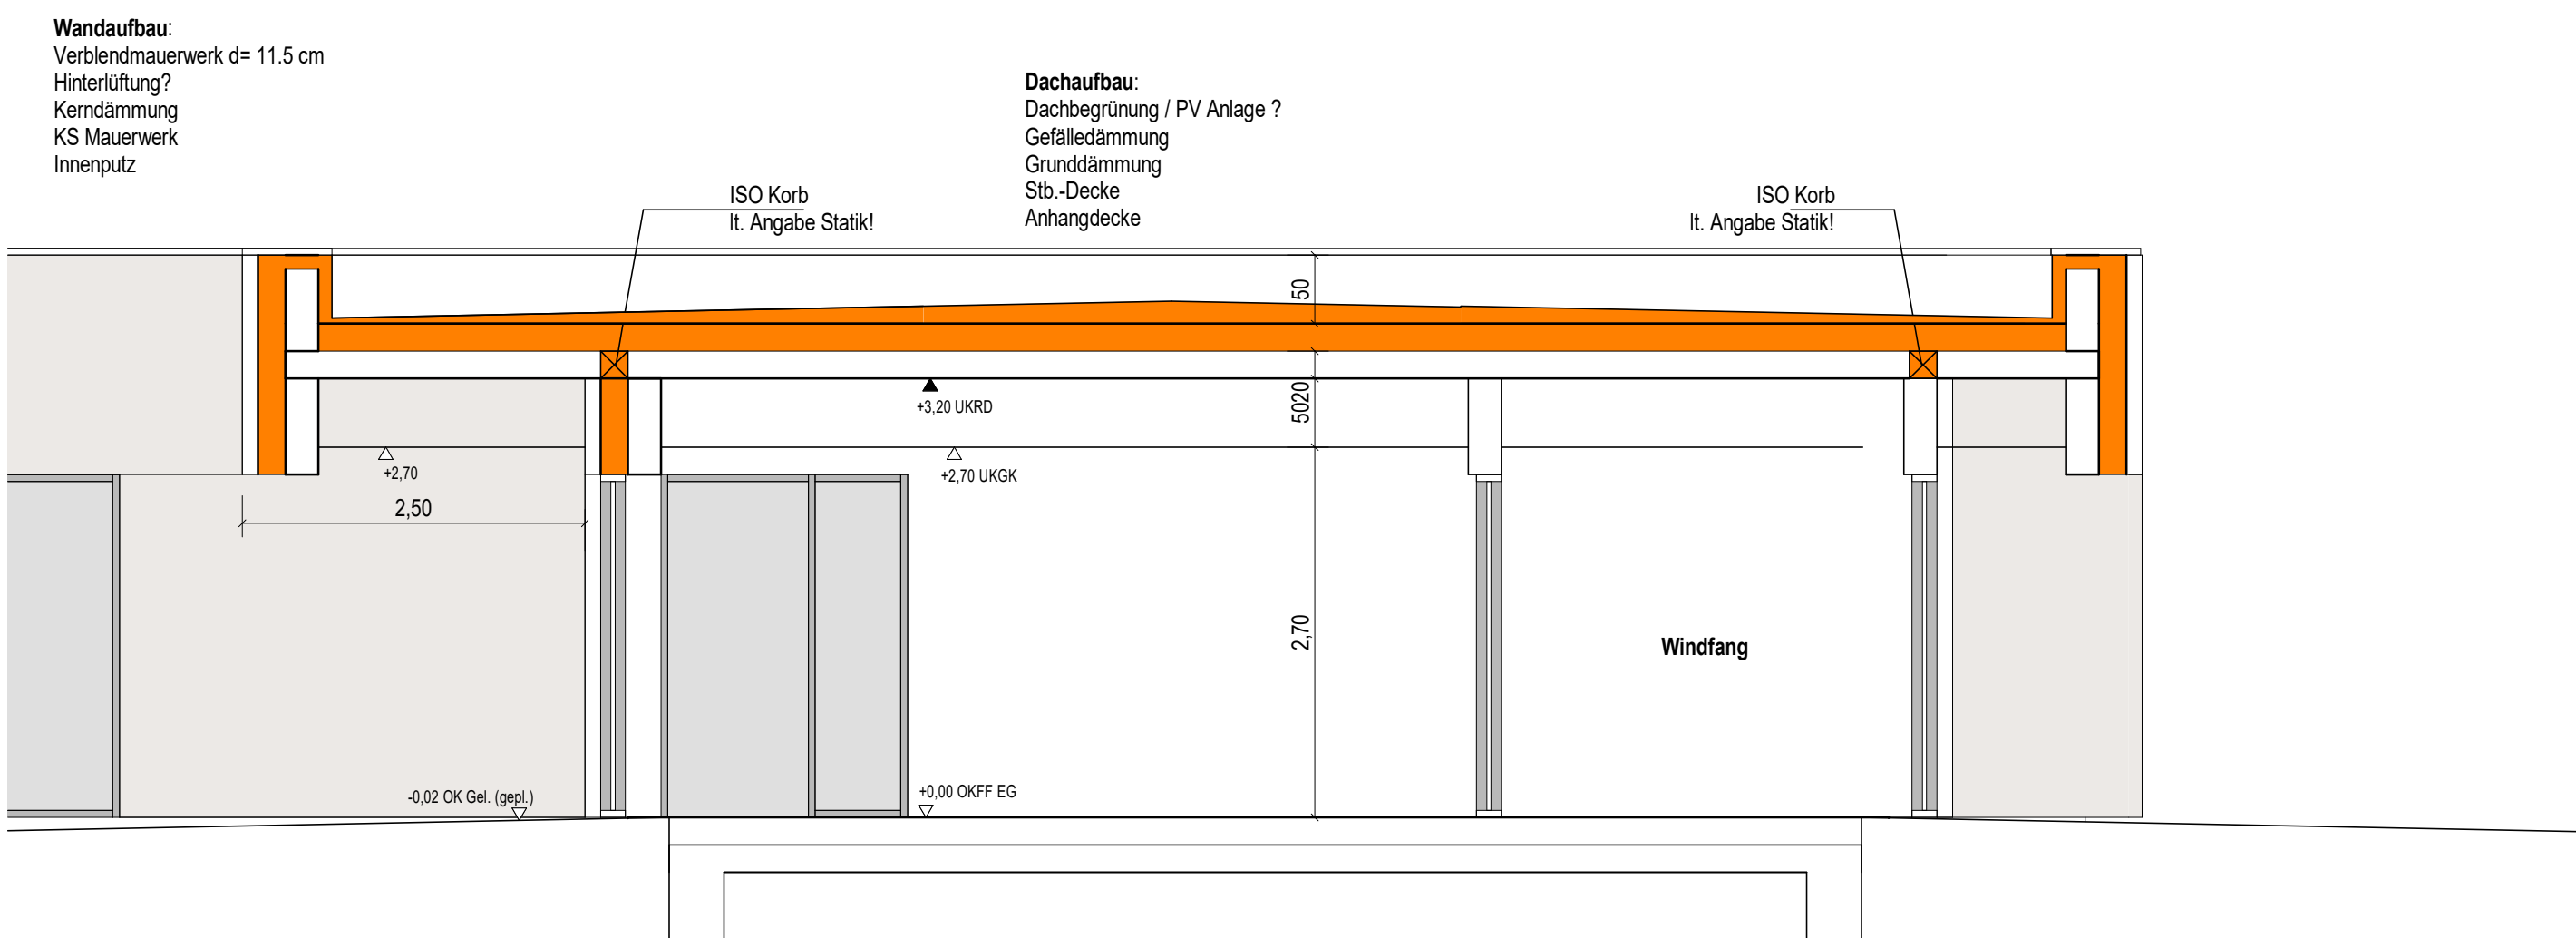

Schnitt 1-1  
M. 1:50